


高知県立美術館ホール 舞台平面図 (1/100)

搬入口

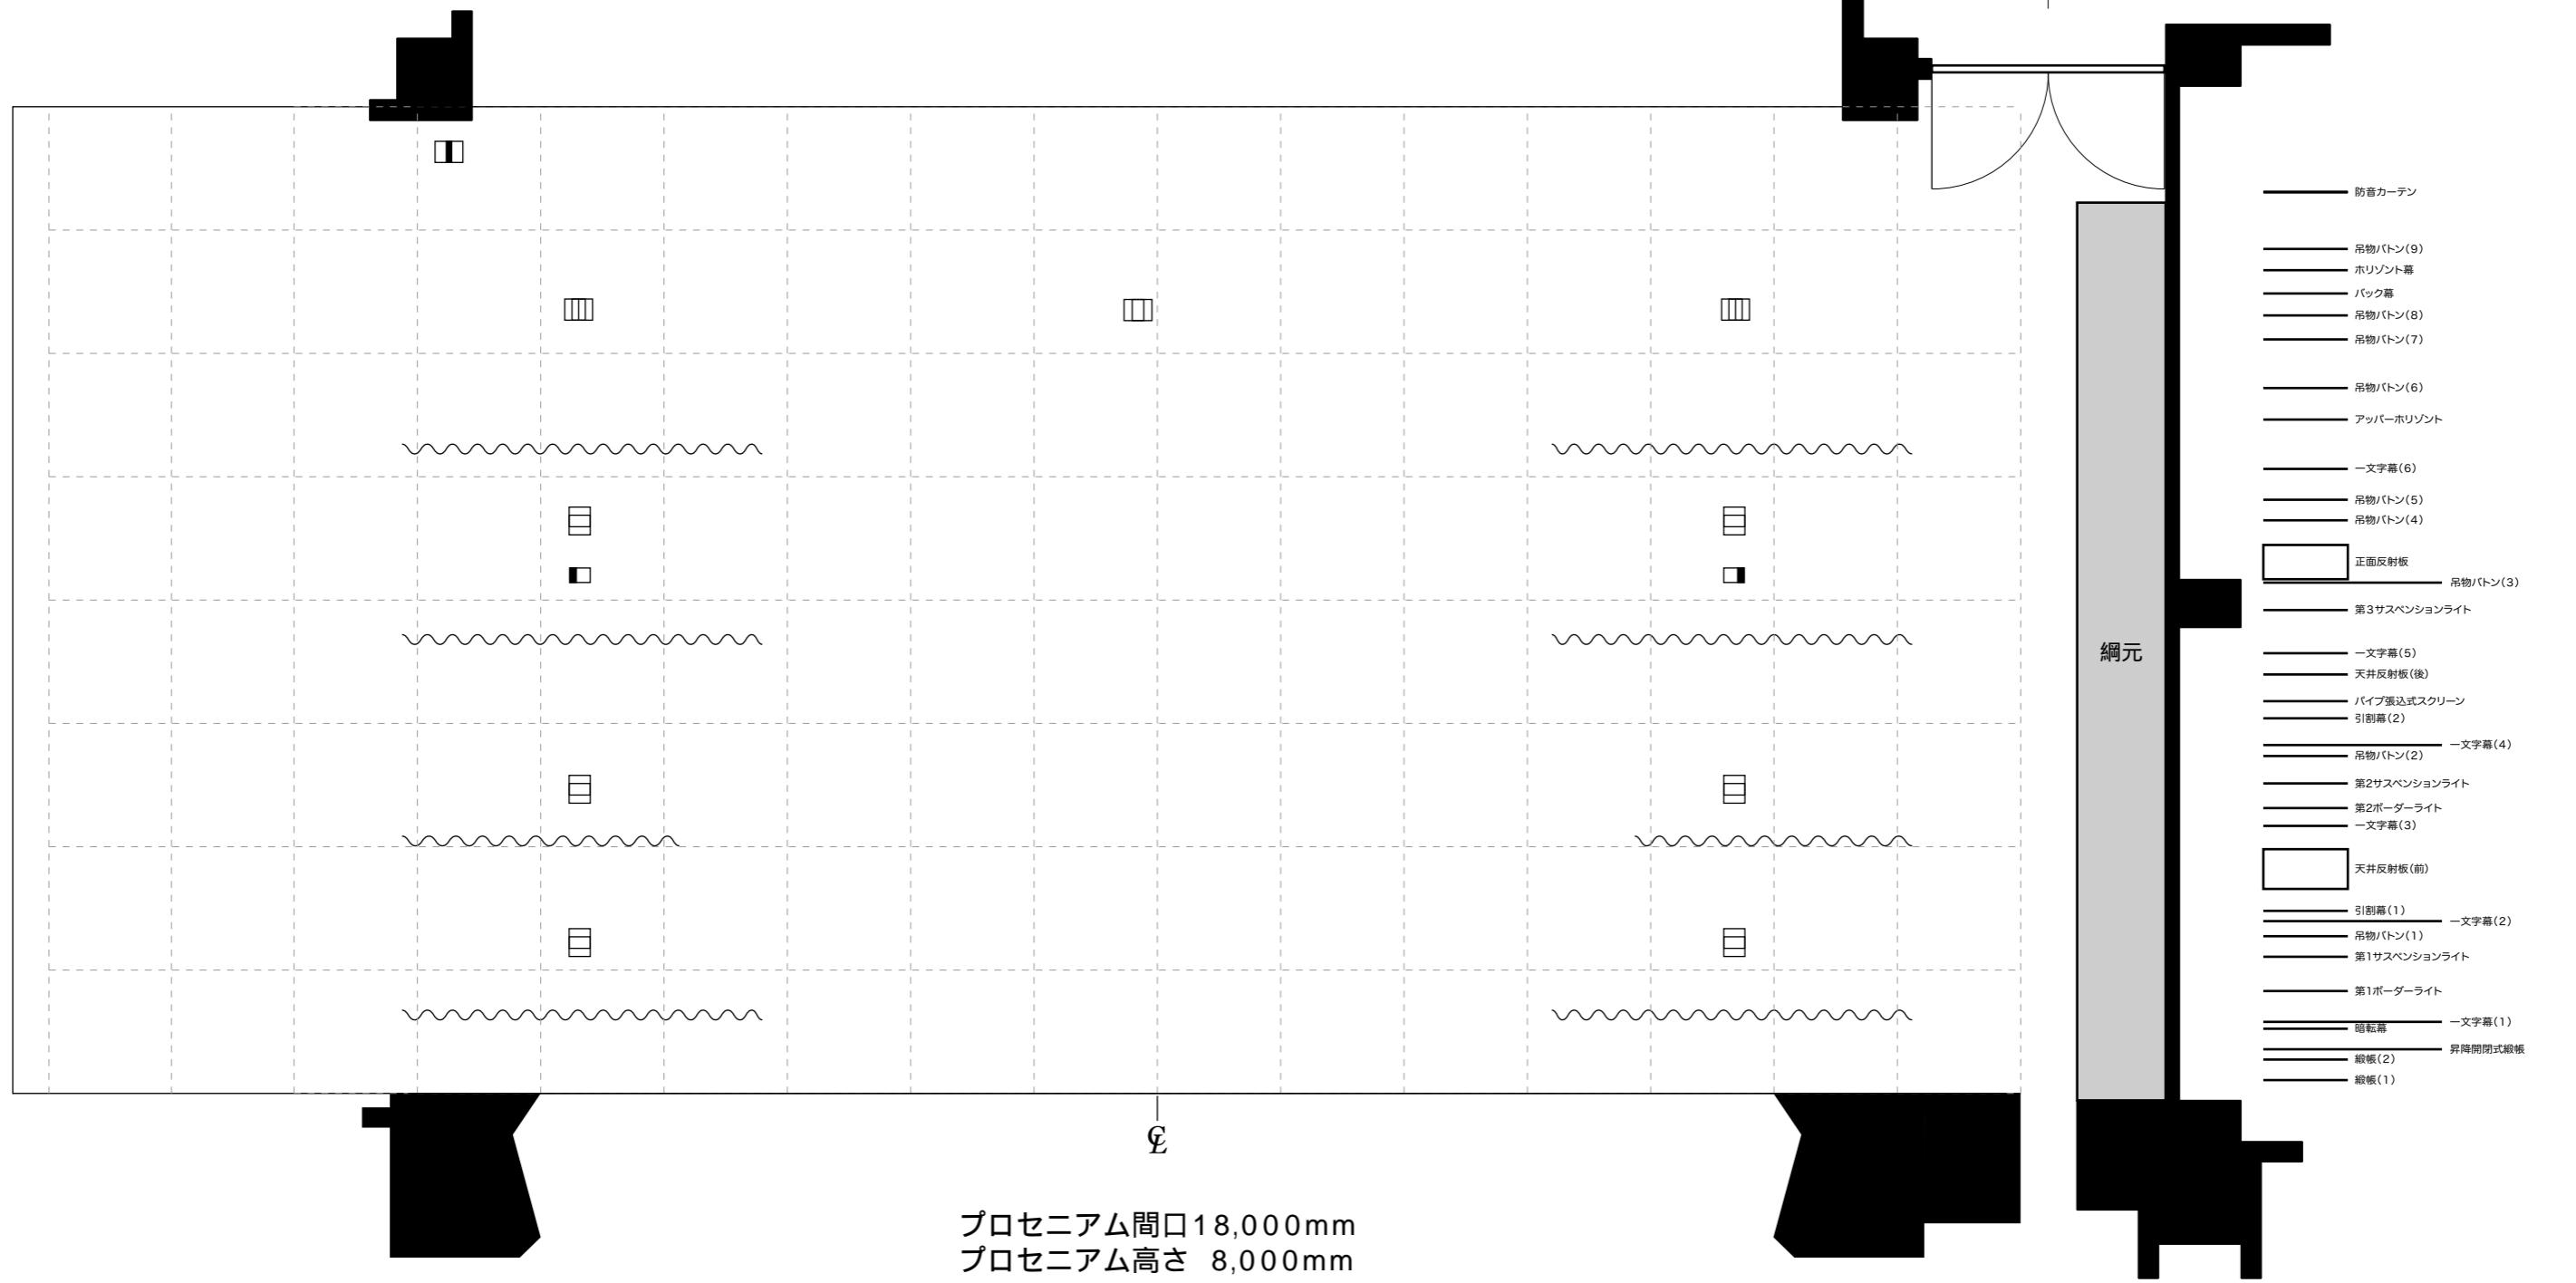

- 防音カーテン
- 吊物ハトン(9)
- Horizont幕
- バック幕
- 吊物ハトン(8)
- 吊物ハトン(7)
- 吊物ハトン(6)
- アッパー Horizont
- 一文字幕(6)
- 吊物ハトン(5)
- 吊物ハトン(4)
- 正面反射板
- 吊物ハトン(3)
- 第3サスペンションライト
- 一文字幕(5)
- 天井反射板(後)
- パイプ張込式スクリーン
- 引割幕(2)
- 一文字幕(4)
- 吊物ハトン(2)
- 第2サスペンションライト
- 第2ボーダーライト
- 一文字幕(3)
- 天井反射板(前)
- 引割幕(1)
- 一文字幕(2)
- 吊物ハトン(1)
- 第1サスペンションライト
- 第1ボーダーライト
- 一文字幕(1)
- 昇降閉閉式縦板
- 縦板(2)
- 縦板(1)

	C型 30A 7口用
	C型 60A 1口用
	C型 30A 3口用
	C型 30A 4口用